



SYARAT – SYARAT PERMOHONAN / PEMBINAAN

1. Kedudukan **PAPAN TANDA PEMBINAAN** dan **PAPAN DENDENG** hendaklah ditanda dengan warna merah di dalam Pelan Tapak. Lokasi terbaik papan tanda adalah di hadapan pintu masuk atau di sempadan jalan utama dan pastikan ianya tidak terlindung daripada pandangan umum.
2. Binaan hendaklah kukuh serta mempunyai celahan bagi laluan angin lintang. Bahan binaan hendaklah daripada struktur kayu atau logam, yang tahan daripada bebanan cuaca persekitaran.
3. Semua maklumat adalah wajib ditulis menggunakan **BAHASA MALAYSIA**. Saiz tulisan hendaklah bersesuaian dan dapat dibaca dari jarak 3 meter dengan jelas.
4. Semua maklumat (1) – (6) adalah wajib dipaparkan di atas **PAPAN TANDA PEMBINAAN**
5. Pelekat **PATIL (PERMIT SEMENTARA TAPAK BINA)** adalah wajib di lekatkan dan dipaparkan di papan tanda pembinaan bagi semakan penguatkuasaan MPB dari masa ke semasa.
6. Bagi paparan di papan dendeng yang berunsur iklan pemajuan, dan / atau, lain – lain jenis iklan (*), pemaju dikehendaki untuk mendapatkan kelulusan permit iklan MPB terlebih dahulu.

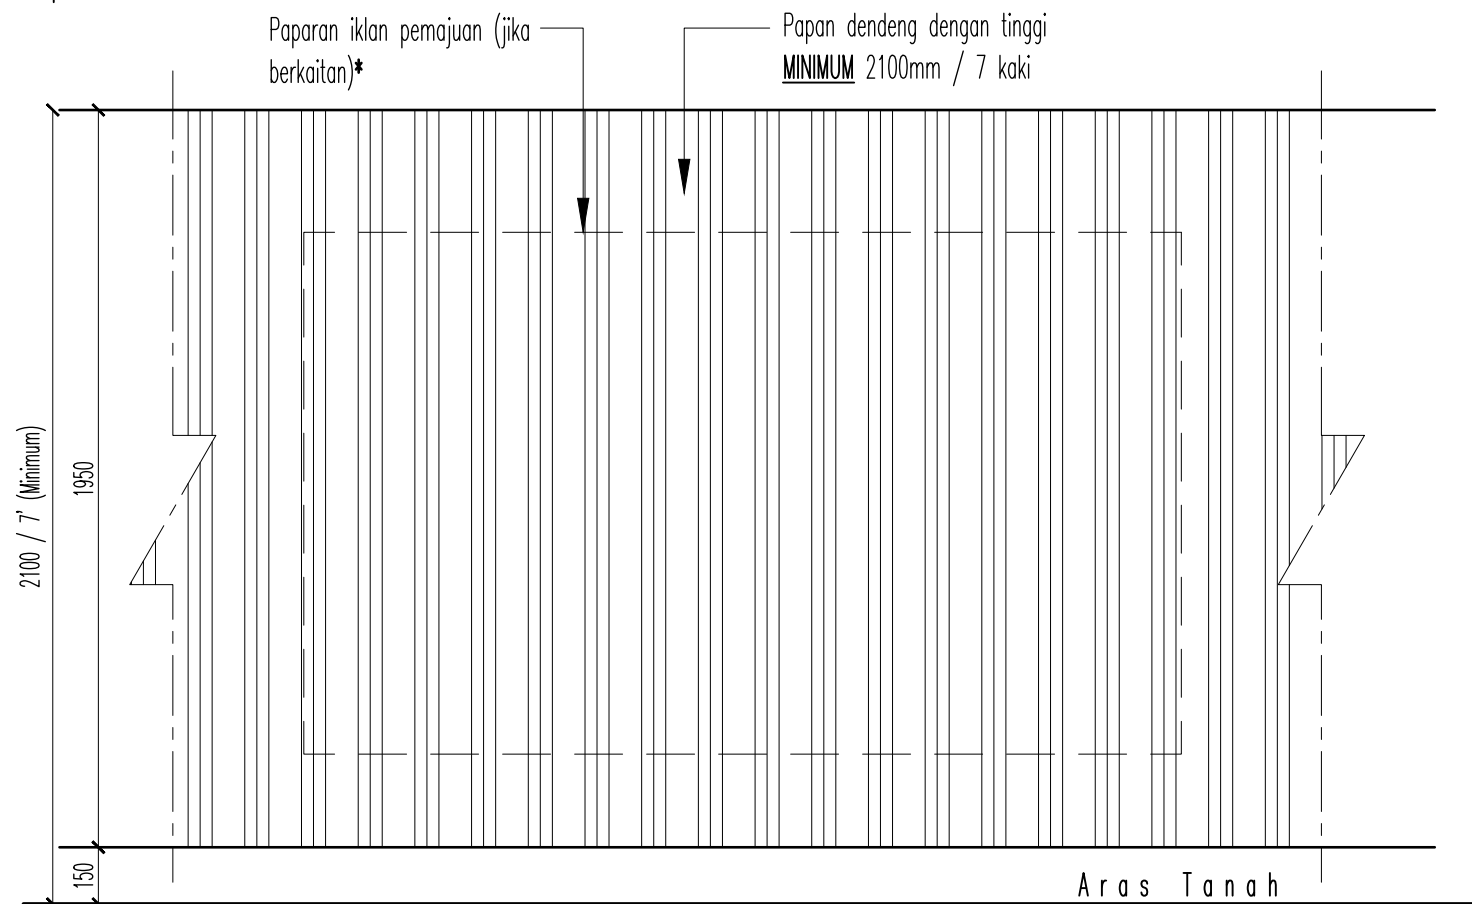

BUTIRAN DIMENSI PAPAN DENDENG TAPAK PROJEK
Skala 1:20

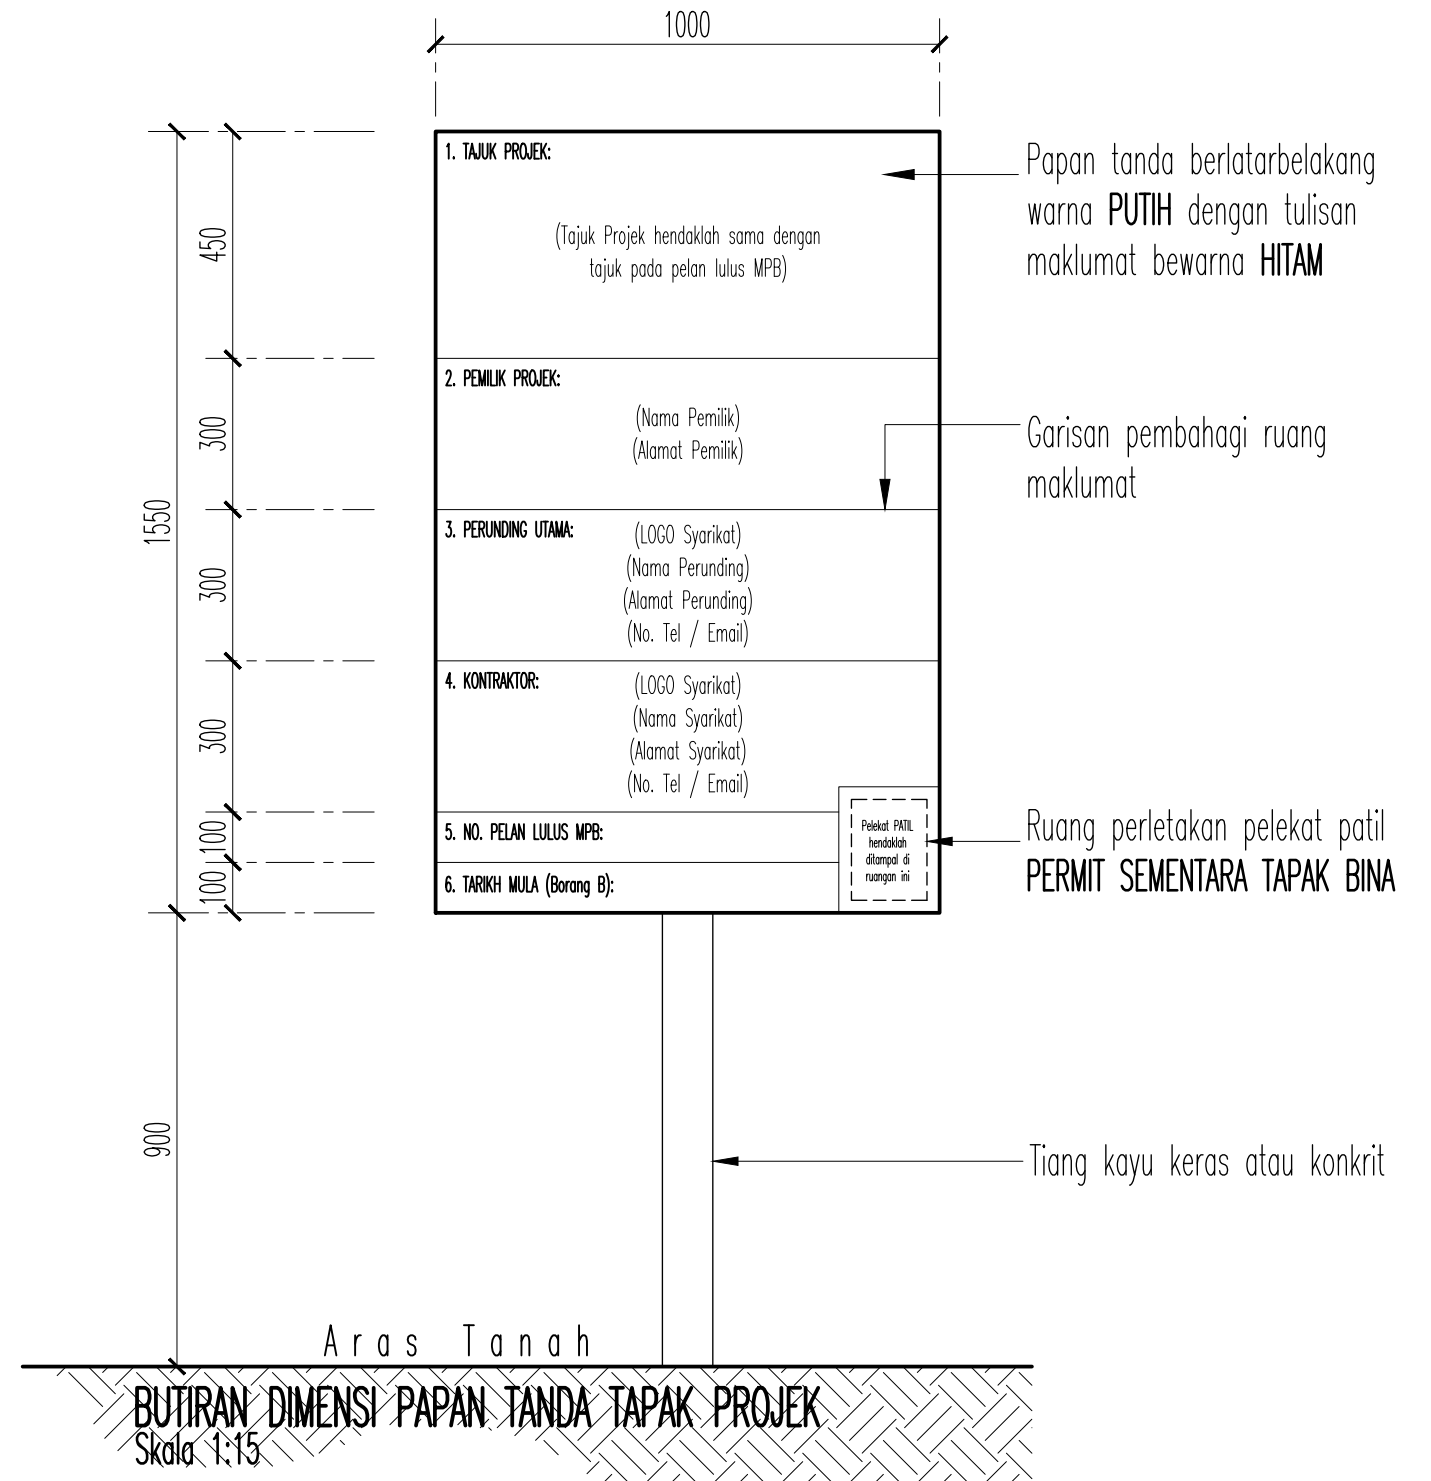

BUTIRAN DIMENSI PAPAN TANDA TAPAK PROJEK
Skala 1:15