

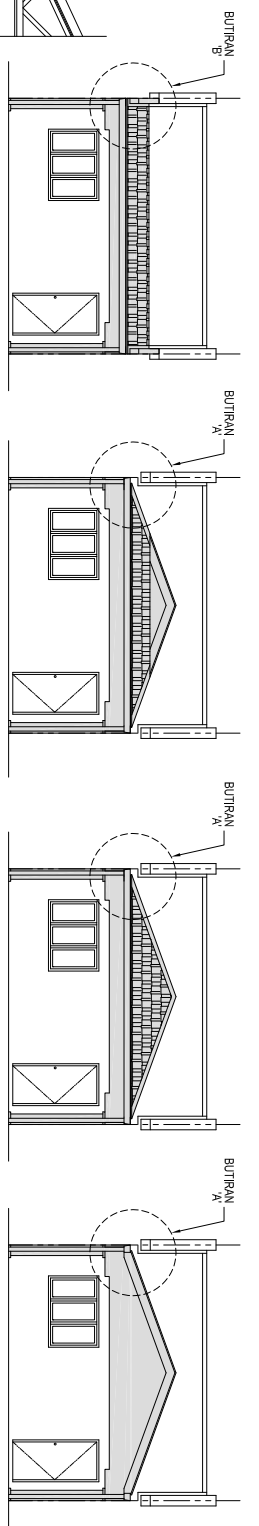
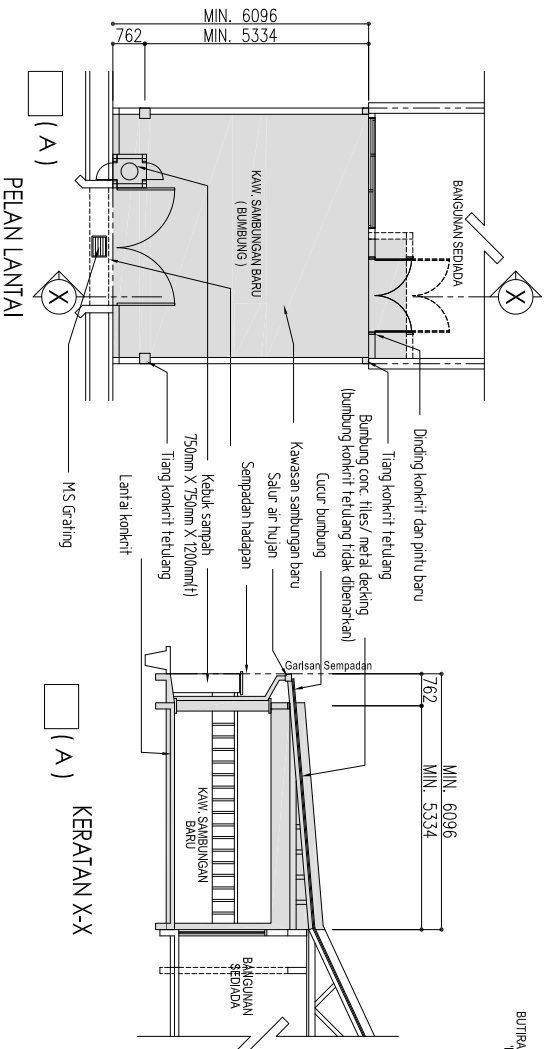


**PELAN SETARA 1**  
**RAJAH SAMBUNGAN HADAPAN & BELAKANG DENGAN BUMBUNG RINGAN**  
**SATU TINGKAT BAGI RUMAH TERES**



— KERAJA- KERAJA BARU  
 - - - KERAJA- KERAJA MEROBOH

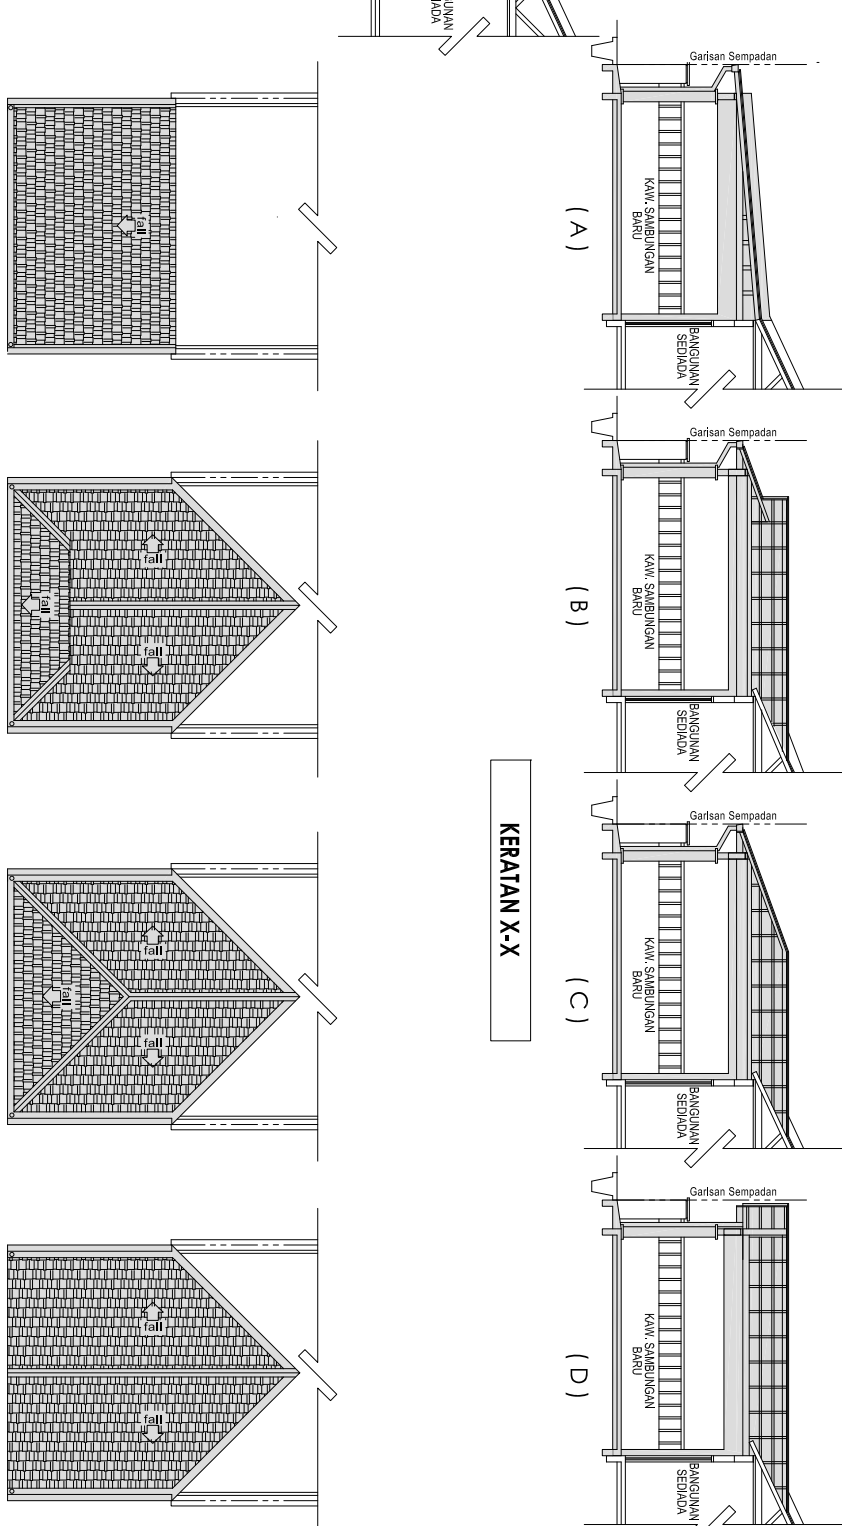

**PANDANGAN HADAPAN**

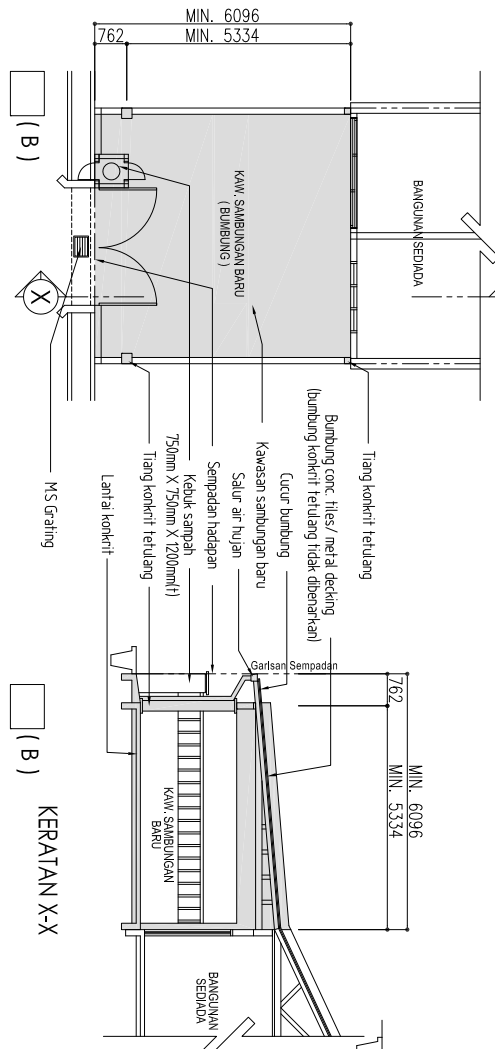

**KERATAN X-X**

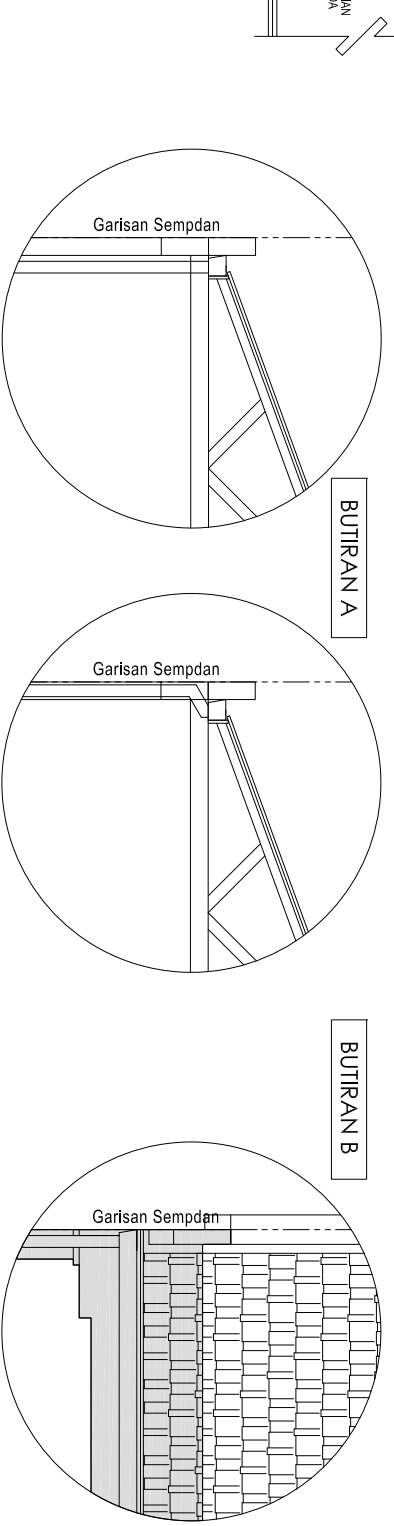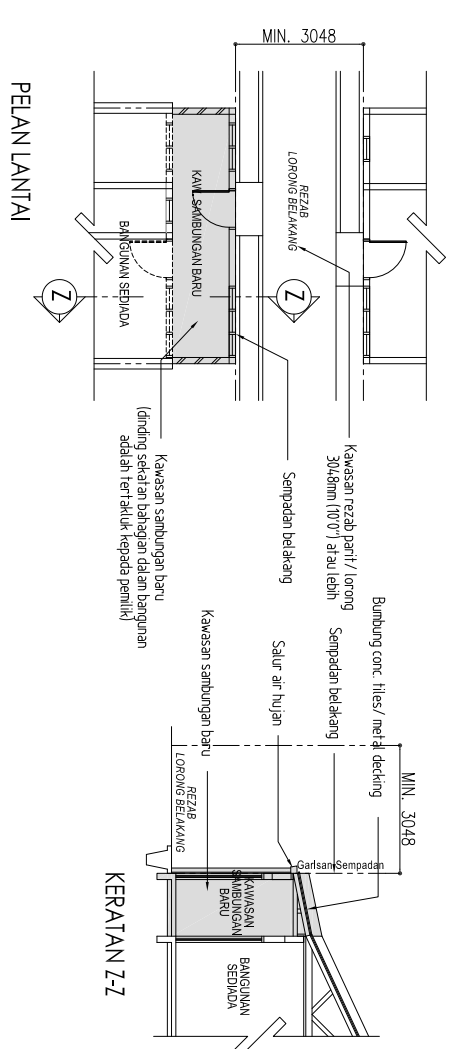

**PELAN BUMBUNG**

**SAMBUNGAN BELAKANG**

**BUTIRAN BUMBUNG**

NOTA:  
 \* SEMUA PERMUKAAN BATU HENDAKLAH DI PLASTER DAN DI CAT.

**LULUS**  
 Bangunan Seksyen 70, Aka 133

Ketua Jabatan Kawalan Bangunan  
 MAJLIS PERBANDARAN BENTONG

**CADANGAN TAMBAHAN DAN UBAHSUAI KE AJAS SEBUAH RUMAH TERES 1 / 2 / 3 TINGKAT YANG SEDIADA DI NO. \_\_\_\_\_, JALAN \_\_\_\_\_, TAMAN \_\_\_\_\_, MUKIM BENTONG/SABAI/PELANGAI PAHANG DARUL MAKMUR**  
**UNTUK:**  
 1) NAMA : \_\_\_\_\_  
 2) NAMA : \_\_\_\_\_

1) NAMA : \_\_\_\_\_  
 NOKP : \_\_\_\_\_  
 2) NAMA : \_\_\_\_\_  
 NAMA : \_\_\_\_\_  
 NOKP : \_\_\_\_\_

PERAKATAN TANDAPAN PERALIHAN:  
 1. Saya bersetuju untuk bertanggungjawab atas segala koskan pada bangunan di atas ini - (ia) bersetujuan akta cadangan tersebut.  
 2. Saya mengaku akan mematuhi kehendak UTKBS 1984, Undang- Undang Kecil 21 bertubung dengan mendepositi balakan bahan di atas jalan.  
 3. Saya mengaku akan mematuhi syarat- syarat majlis yang akan ditetapkan dari semasa ke semasa

PERAKATAN TANDAPAN PERALIHAN:  
 Saya memperkui bahawa pelan- pelan ini adalah menurut kehendak- kehendak Undang- Undang Kecil Bangunan Seksyen 1984 dan saya sedia menemua tanggungjawab sepenuhnya dengan sewajarnya