


PELAN SETARA 3


RAJAH SAMBUNGAN SATU TINGKAT DENGAN BUMBUNG RINGAN BAGI RUMAH BERKEMBAR & TERES (LOT TEPI)

KERJA- KERJA BARU
 KERJA- KERJA MEROBUH

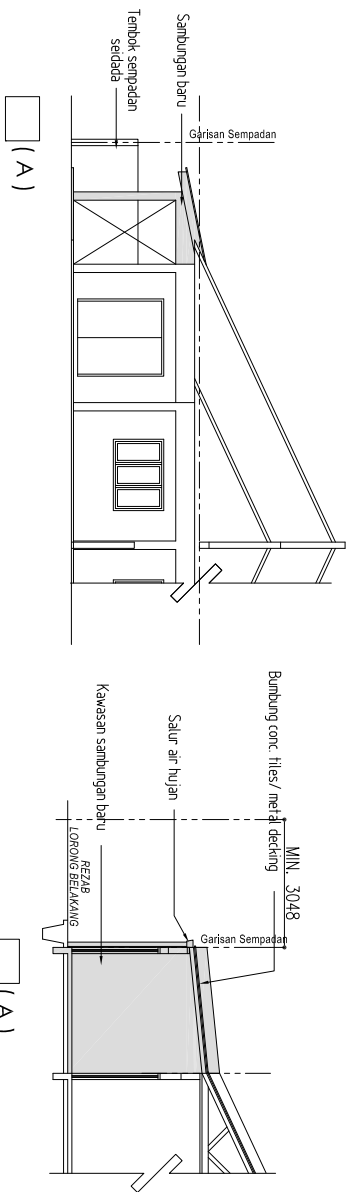


SAMBUNGAN TEPI

SAMBUNGAN BELAKANG

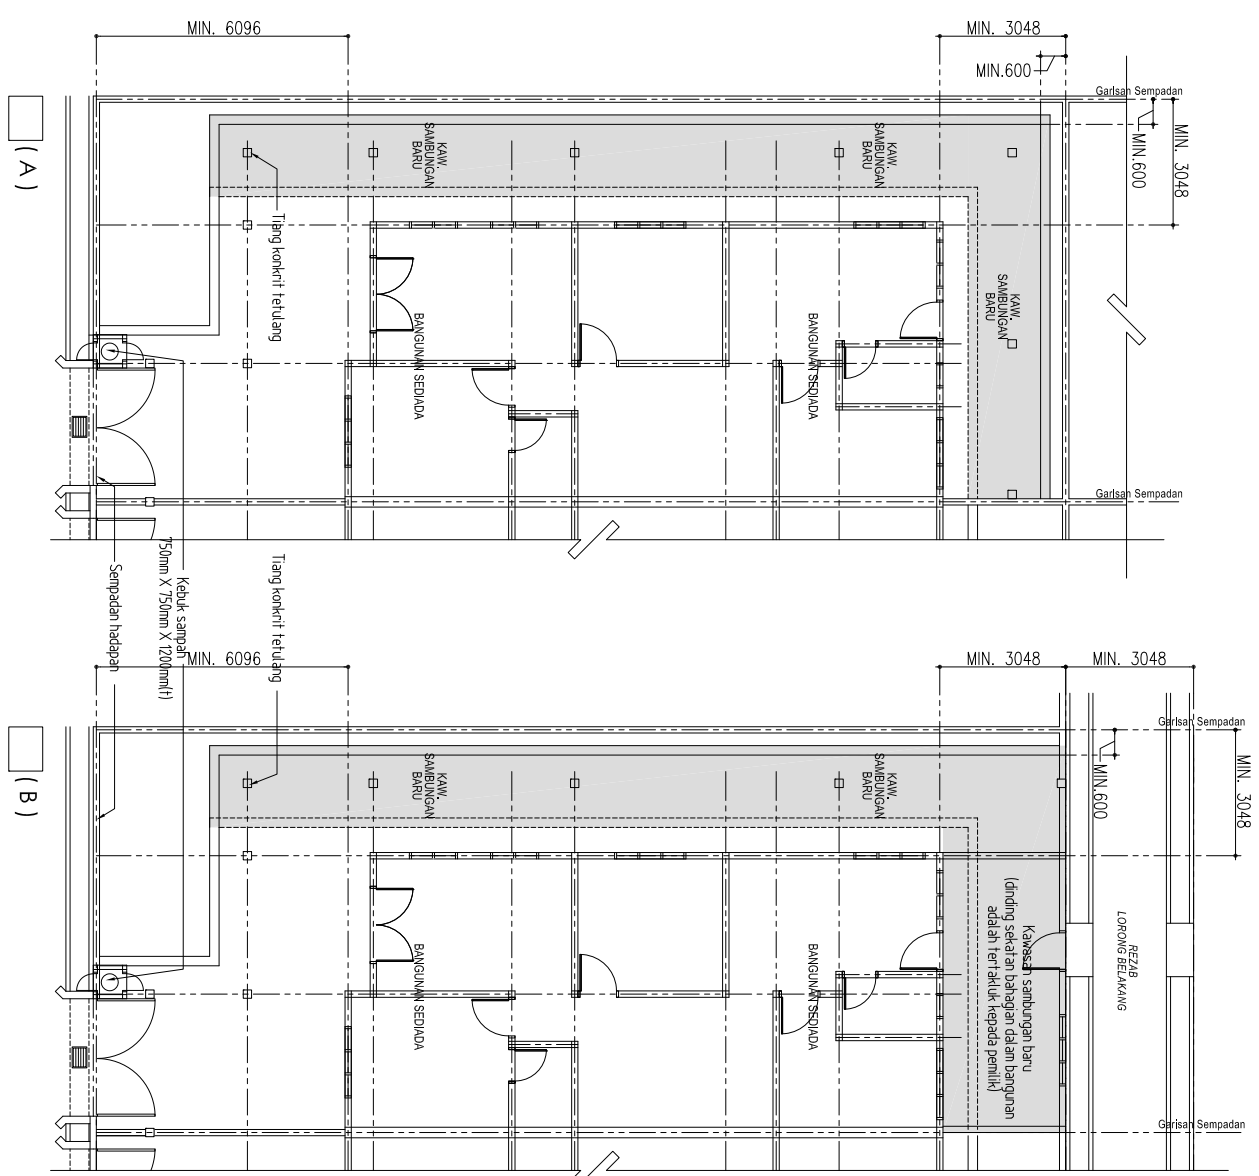

PELAN LANTAI

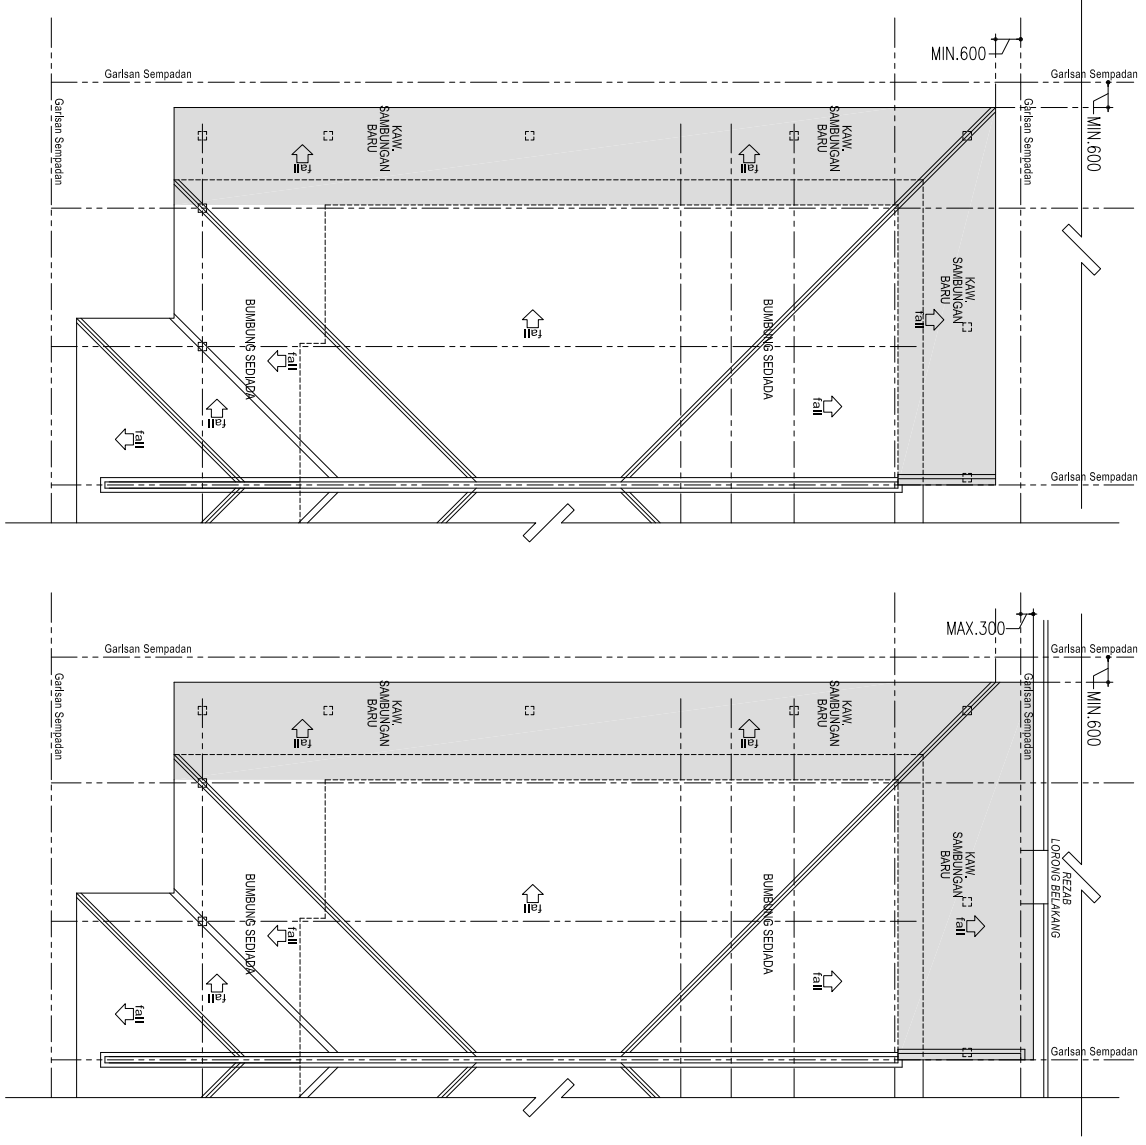

PELAN BUMBUNG

LULUS
 Bangunan Seksyen 70, Aka 133

Ketua Jabatan Kawalan Bangunan
 MAJLIS PERBANDARAN BENTONG

CADANGAN TAMBAHAN DAN UBAHSUAI
 KE ATAS SEBUAH RUMAH BERKEMBAR
 1 / 2 / 3 TINGKAT YANG SEDIADA DI NO.
 _____, JALAN _____,
 TAMAN _____,
 MUKIM BENTONG/SABAI/PELANGAI
 PAHANG DARUL MAKMUR
 UNTUK: _____

I) NAMA : _____
 NO KP : _____

1. Saya bersetuju untuk bertanggungjawab atas segala kerosakan pada bangunan di atas lot - lot tersebutlah akibat cadangan tersebut.
2. Saya mengaku akan mematuhi kehendak UUKBS 1984, Undang- Undang Kecil 21 berthubung dengan mendeposit bidaan binaan di atas jalan.
3. Saya mengaku akan mematuhi syarat- syarat majlis yang akan ditetapkan dari semasa ke semasa

2) NAMA : _____
 NO KP : _____

NAMA : _____
 NO KP : _____

PERAKATAN TANDATANGAN & A.M.A.T. (ARTISY/PELANS/BERHUTUNG)
 Saya memperkui bahawa pelan- pelan ini adalah menurut kehendak- kehendak Undang- Undang Kecil Bangunan Seragam 1984 dan saya sedia menerima tanggungjawab sepenuhnya dengan sewajarnya

PELAN/UNDI/SENARAI/DAFTAR/...
 MAJLIS PERBANDARAN BENTONG
 JALAN KUALA BANGSUAN
 41000 BENTONG, PAHANG DARUL MAKMUR
 TEL: (09-222 1148 Fax: 09-222 3729
 www.majlisbentong.gov.my

TARIKH: _____
 NO. LULUS: BBR/1304
 SKALA: 1:200