

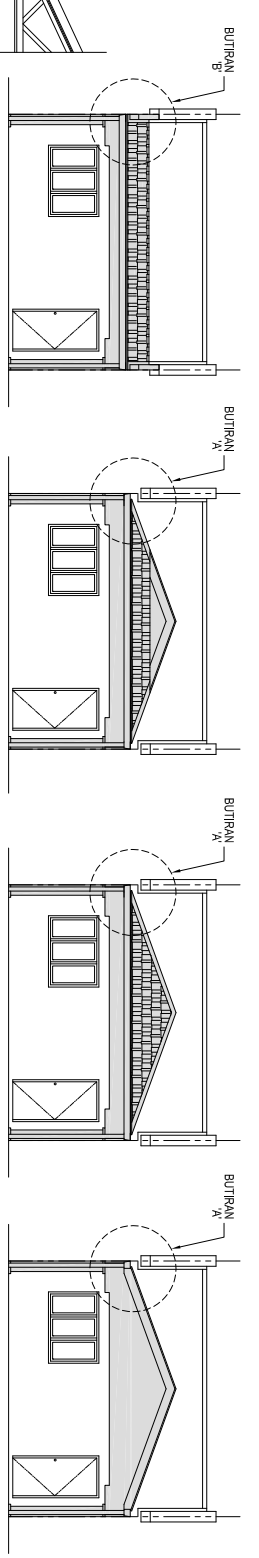
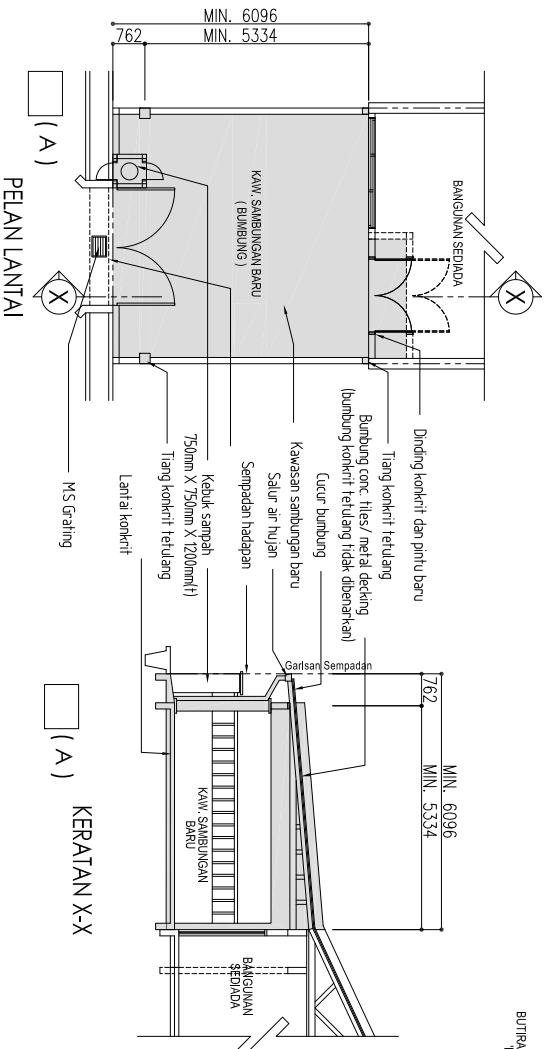


PELAN SETARA 1
RAJAH SAMBUNGAN HADAPAN & BELAKANG DENGAN BUMBUNG RINGAN
SATU TINGKAT BAGI RUMAH TERES



— KERAJA- KERAJA BARU
 - - - KERAJA- KERAJA MEROBOH

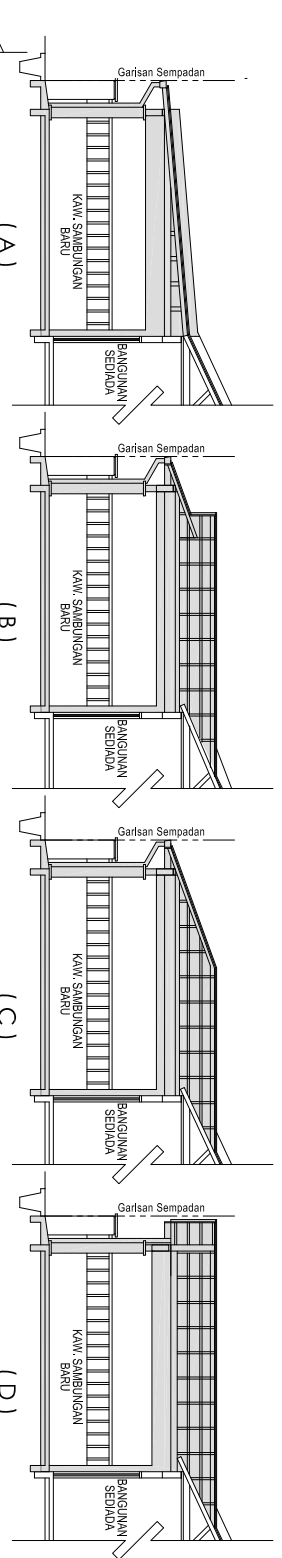

PANDANGAN HADAPAN

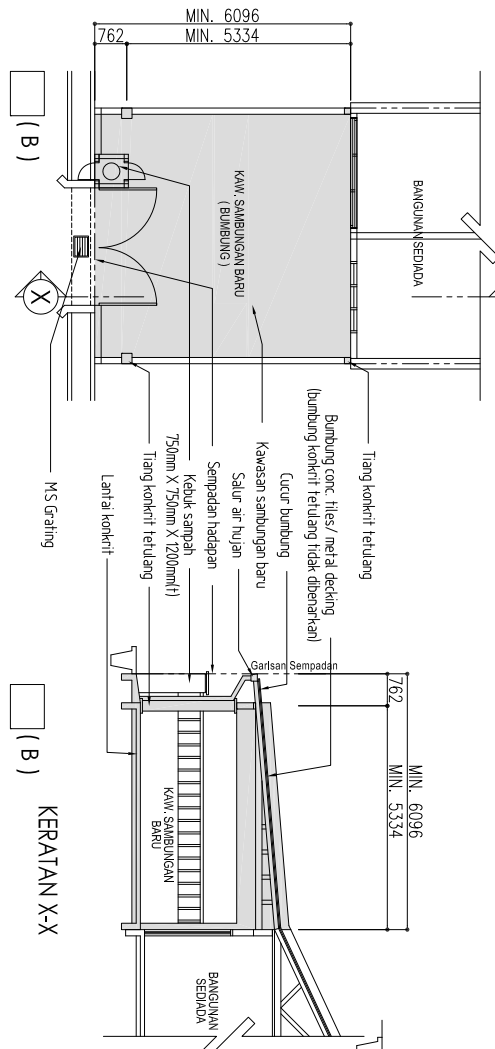

KERATAN X-X

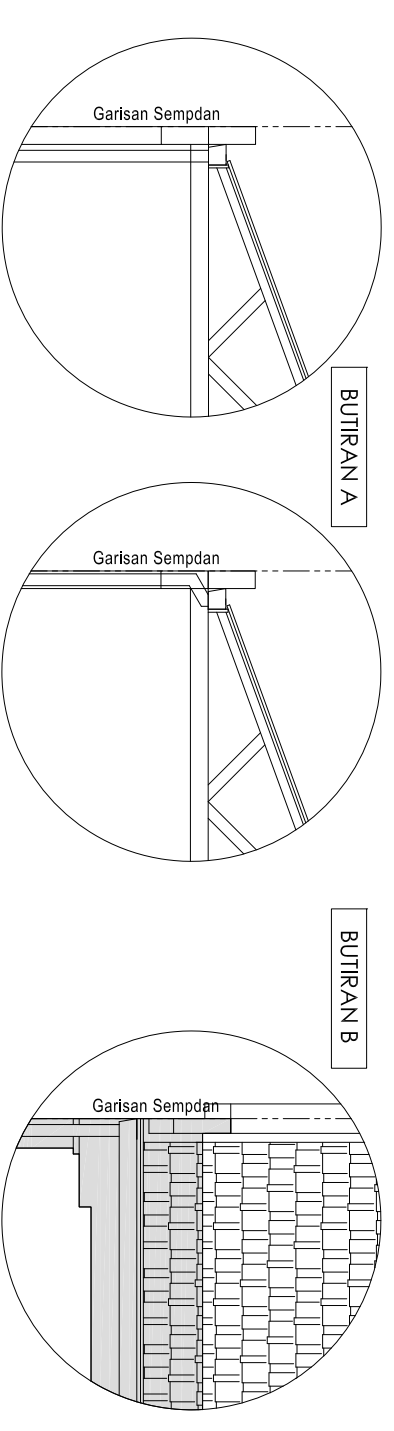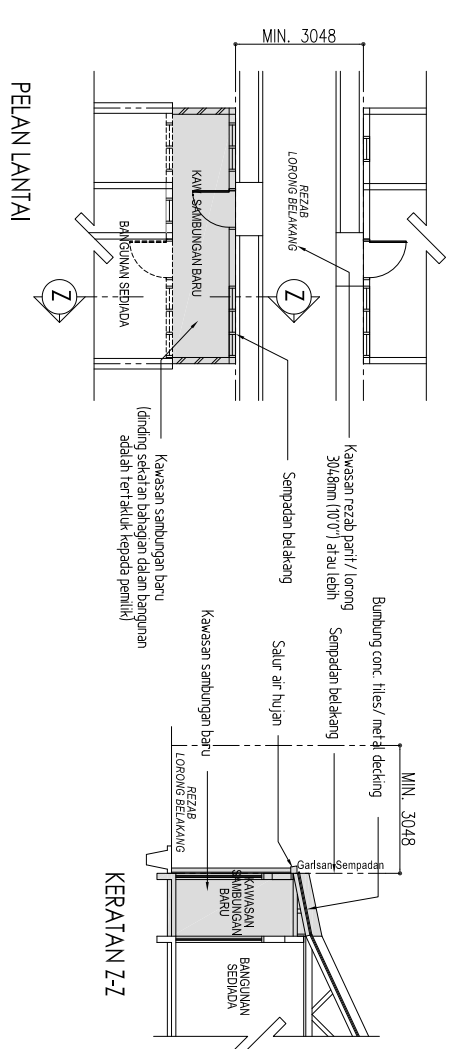

PELAN BUMBUNG

SAMBUNGAN BELAKANG

BUTIRAN BUMBUNG

NOTA:
 * SEMUA PERMUKAAN BATU HENDAKLAH DI PLASTER DAN DI CAT.

LULUS
 Bangunan Seksyen 70, Aka 133

Ketua Jabatan Kawalan Bangunan
 MAJLIS PERBANDARAN BENTONG

CADANGAN TAMBAHAN DAN UBAHSUAI KE AJAS SEBUAH RUMAH TERES 1 / 2 / 3 TINGKAT YANG SEDIADA DI NO. _____, JALAN _____, TAMAN _____, MUKIM BENTONG/SABAI/PELANGAI PAHANG DARUL MAKMUR
UNTUK:

- 1) Saya bersetuju untuk bertanggungjawab atas segala kosakan pada bangunan di atas ini - (ia) berdasarkan akta cadangan tersebut.
- 2) Saya mengaku akan mematuhi kehendak UUKBS 1984, Undang- Undang Kecil 21 bertubuh dengan mendepositi balakan bahan di atas jalan.
- 3) Saya mengaku akan mematuhi syarat- syarat majlis yang akan ditetapkan dari semasa ke semasa

1) **NAMA:** _____
NOKP: _____

2) **NAMA:** _____
NOKP: _____

 Saya memperkui bahawa pelan- pelan ini adalah menurut kehendak- kehendak Undang- Undang Kecil Bangunan Sengam 1984 dan saya sedia mencajma tanggungjawab sepenuhnya dengan sewajarnya